


# ТСН "Облепиха" в Новосибирском районе Новосибирской области (Станционный сельсовет) М 1:2000

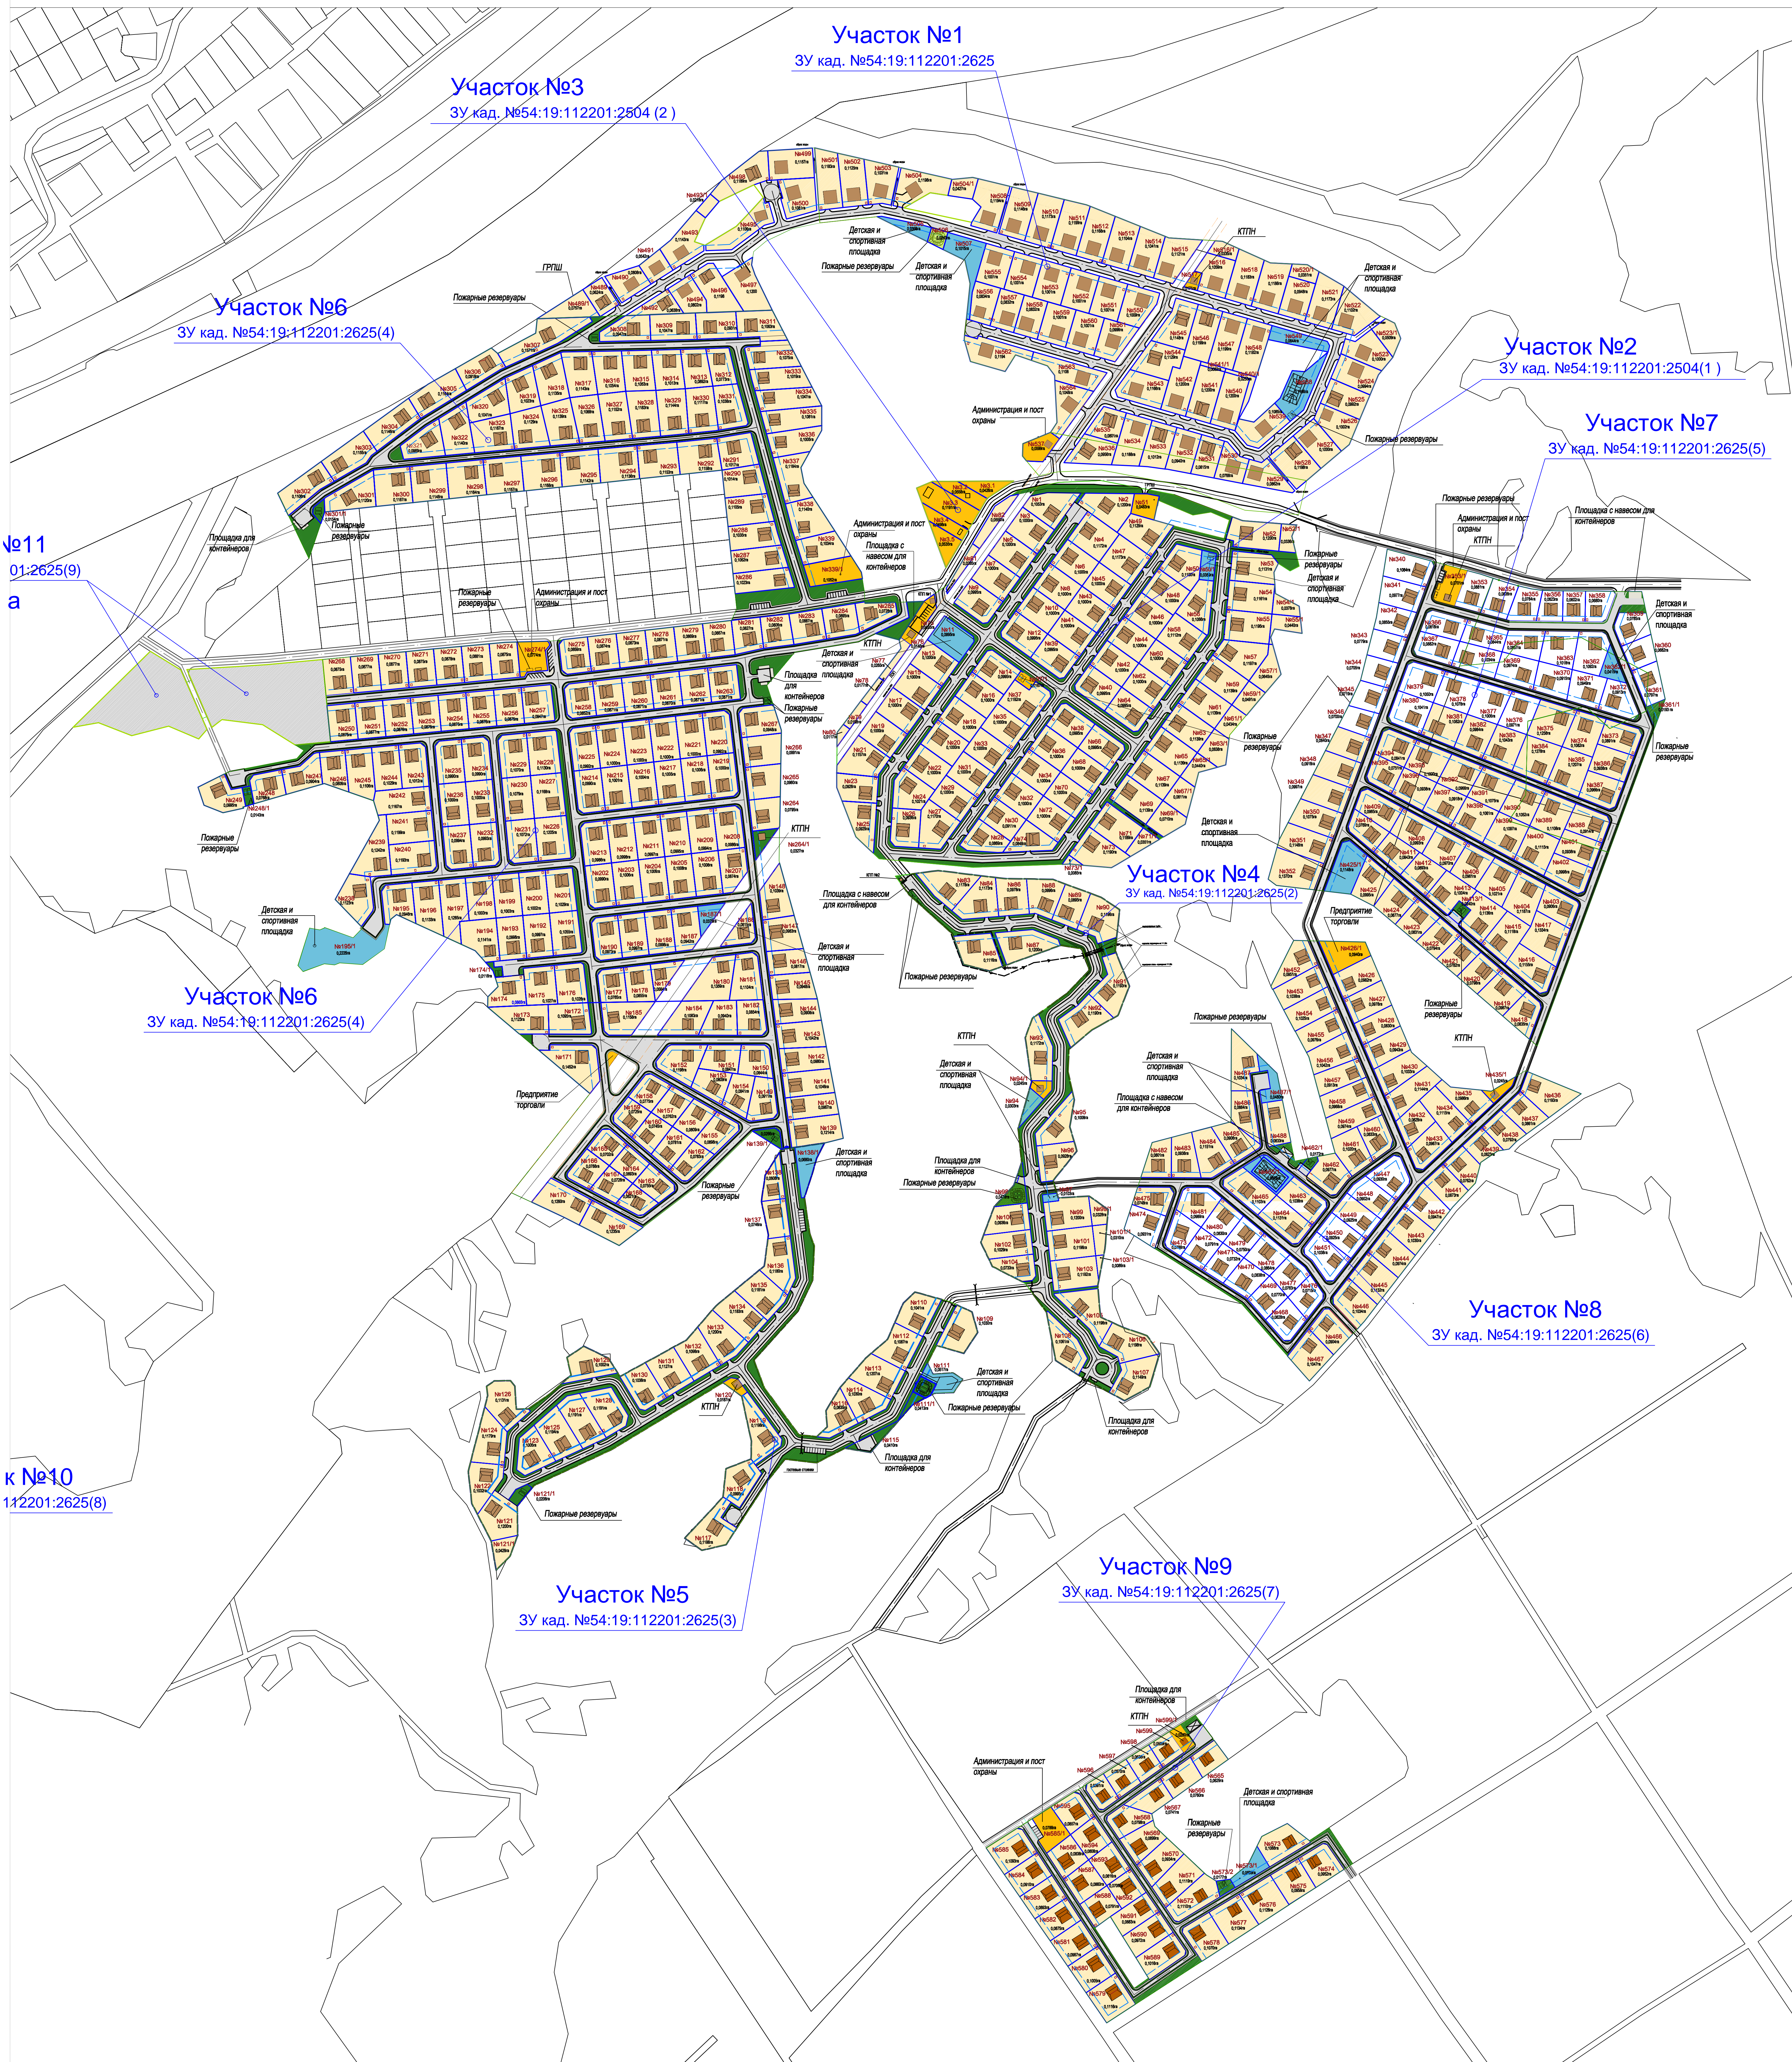

№11  
01:2625(9)  
а

к №10  
112201:2625(8)

- Условные обозначения:**
- Граница земельного участка
  - Ограждение территории
  - Охранная зона инженерных сетей
  - Линия застройки
  - Вновь образованные земельные участки
  - Улицы и проезды ТСН
  - Сетка
  - Участки, отведенные под площадку стадиона и спортплощадки
  - Участки, отведенные под здания и сооружения административного и инженерного назначения

		1805/04 - 0 - ПЗУ	
ТСН "Облепиха" в Новосибирском районе Новосибирской области (Станционный сельсовет)			
Изм.	Кол.уч.	Лист	№док.
Разработ.	Чернова	Страница	Лист
Проектиров.	Тихонов	П	1
	Боброва		10
Схема планировочной организации земельного участка		ООО "ПроектСтрой" г.Новосибирск	
Схема планировочной организации земельного участка		М 1:2000	
Н. контроль			